

**MARSZAŁEK WOJEWÓDZTWA WARMIŃSKO-MAZURSKIEGO**

Gustaw Marek Brzezini

SZEFSZEF
KANCELARII SEJMIKU

WIKTOR M. LEYK

KANCELARIA SEJMIKU
Województwa Warmińsko-Mazurskiego
Olsztyn

Olsztyn, 22 lutego 2019 r.

GM.0003.1.2019

2019-02-22

Nr 82

Podpis

**Pan
Paweł Czemieli
Radny Sejmiku Województwa
Warmińsko-Mazurskiego****Szanowny Panie Radny,**

W odpowiedzi na Pana interpelację złożoną w dniu 11 lutego 2019 r., w sprawie programu „Mosty dla Regionów“, uprzejmie informuję, co następuje.

W związku z uruchomieniem ministerialnego programu „Mosty dla Regionów” ZDW w Olsztynie zgłosi do konkursu budowę nowej przeprawy mostowej wraz z dojazdami w ciągu drogi wojewódzkiej nr 591 w mieście Kętrzyn – zgodnie z wyznaczonym przez ministerstwo terminem, tj. do dnia 29.03.2019 r.

Potrzeba budowy nowego mostu została stwierdzona już w latach dziewięćdziesiątych ubiegłego stulecia, kiedy w opracowaniu pn. „Koncepcja poprawy bezpieczeństwa ruchu (...) w Kętrzynie” wskazano na konieczność budowy nowej przeprawy mostowej.

Budowa tego obiektu została przewidziana w Miejscowym Planie Zagospodarowania Przestrzennego dla części miasta Kętrzyn (Uchwała XXXVII/240/04 Rady Miasta z dnia 25.11.2004), w którym uwzględniono jego lokalizację wraz z przebiegiem tras dróg dojazdowych.

Zgłaszana do konkursu przeprawa mostowa według założeń koncepcyjnych ma długość 233 metrów i przebiega nad rzeką Guber, istniejącą linią kolejową i terenami do niej przyległymi.

Nowa przeprawa mostowa ma zapewnić obsługę komunikacyjną południowej części miasta i sprawne połączenie jej z centrum Kętrzyna. Ponadto przejmie ona główny ruch tranzytowy w ciągu drogi wojewódzkiej nr 591, która stanowi na tym odcinku połączenie ważnych dla regionu dróg krajowych tj. drogi krajowej DK 63 i DK 16. Pozwoli to na zmniejszenie ruchu kołowego po starym i wyeksploatowanym, obecnie jedynym obiekcie, który pozostanie alternatywą do obsługi ruchu miejskiego na wypadek nieprzewidzianych zdarzeń losowych.

załączniki :

1. Koncepcja Poprawy BRD (1995)
2. Miejscowy Plan Zagospodarowania Przestrzennego Miasta Kętrzyn

Z poważaniem

Z upoważnienia Marszałka Województwa
Warmińsko-MazurskiegoMarcin Kuchciński
Wicemarszałek



TRANSPROJEKT GDANSKI
Sp. z o.o.


00 234 GDANSK, ul. Piastowow 72 B
059 41 40 16 fax 41 42 63 e-mail: 012-151

KONCEPCJA
POPRAWY BEZPIECZENSTWA R1 (III)
NA DRODZE KRAJOWEJ Nr 501 I Nr 592
w KETRZYNI

PLAN ORIENTACYJNY

Zat. 1


Wyszczególnienie	Imię i nazwisko	Tytuł	Skala
Projektant	mgr inż. Piotr Hertzki		1 : 10000
Opiniotwórca	mgr inż. Piotr Hertzki	plm	
Klasyfik.	Melania Komarowska		
Specjalist.	mgr inż. Krzysztof Janowski		
Kierownik projektu	mgr inż. Maciej Kociak		0,24 m ²
Data: grudzień 1995r.	Strona: PD - 995	Wzrost: 1,18-1,54 m	Długość: 0,195

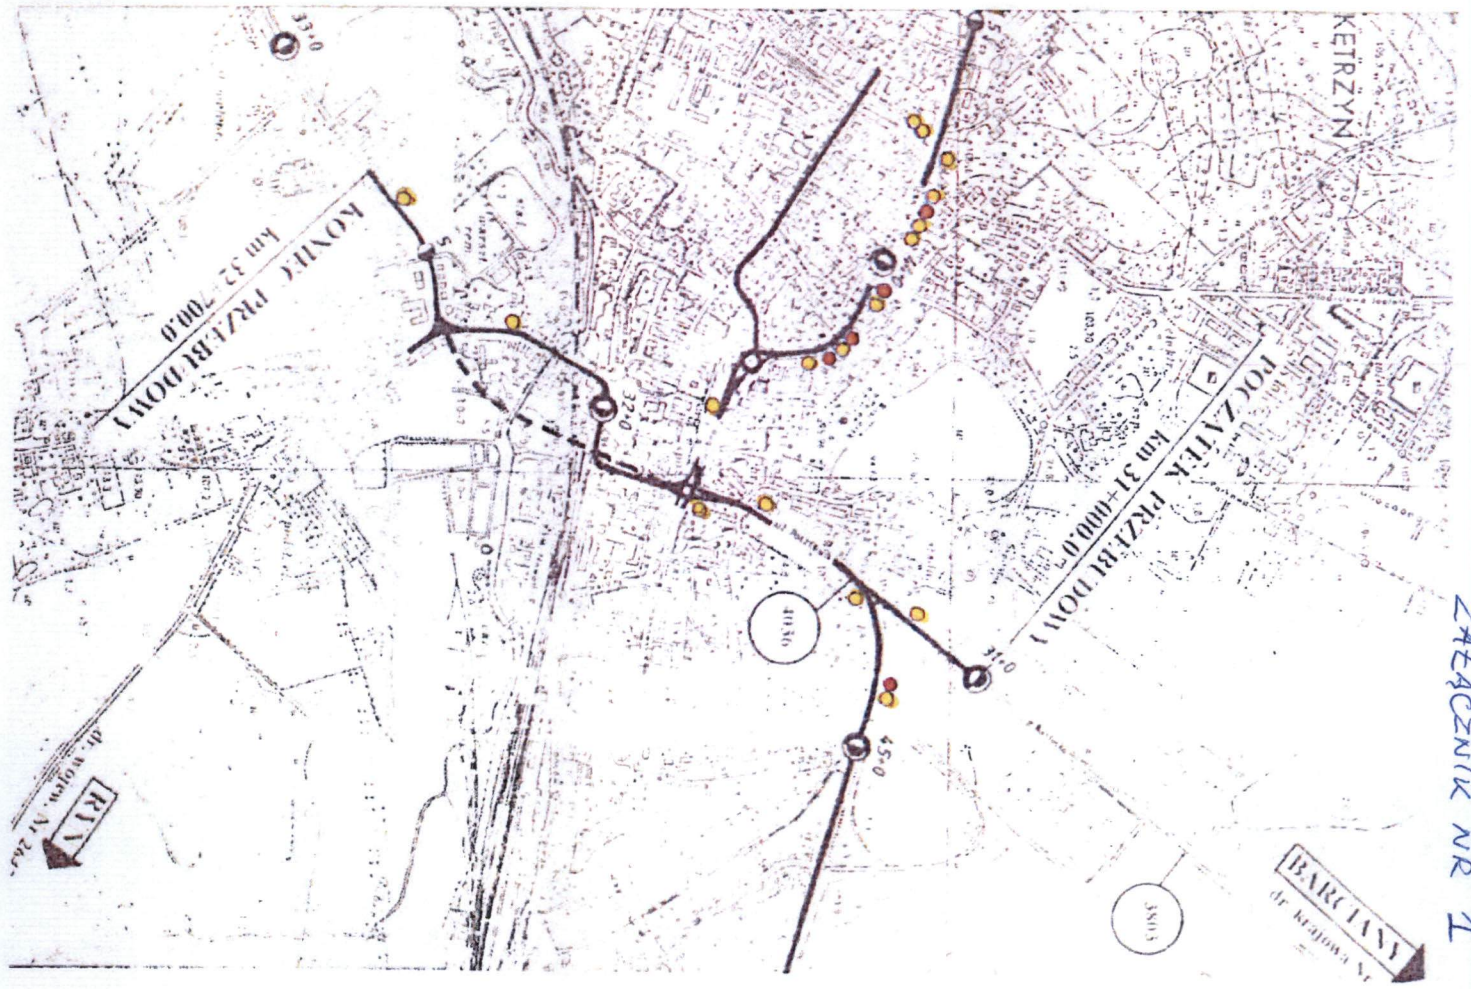

Załącznik nr 1

ŁĄCZY ARK. 1, 3

dr. krajowa Nr 501 km 31+280

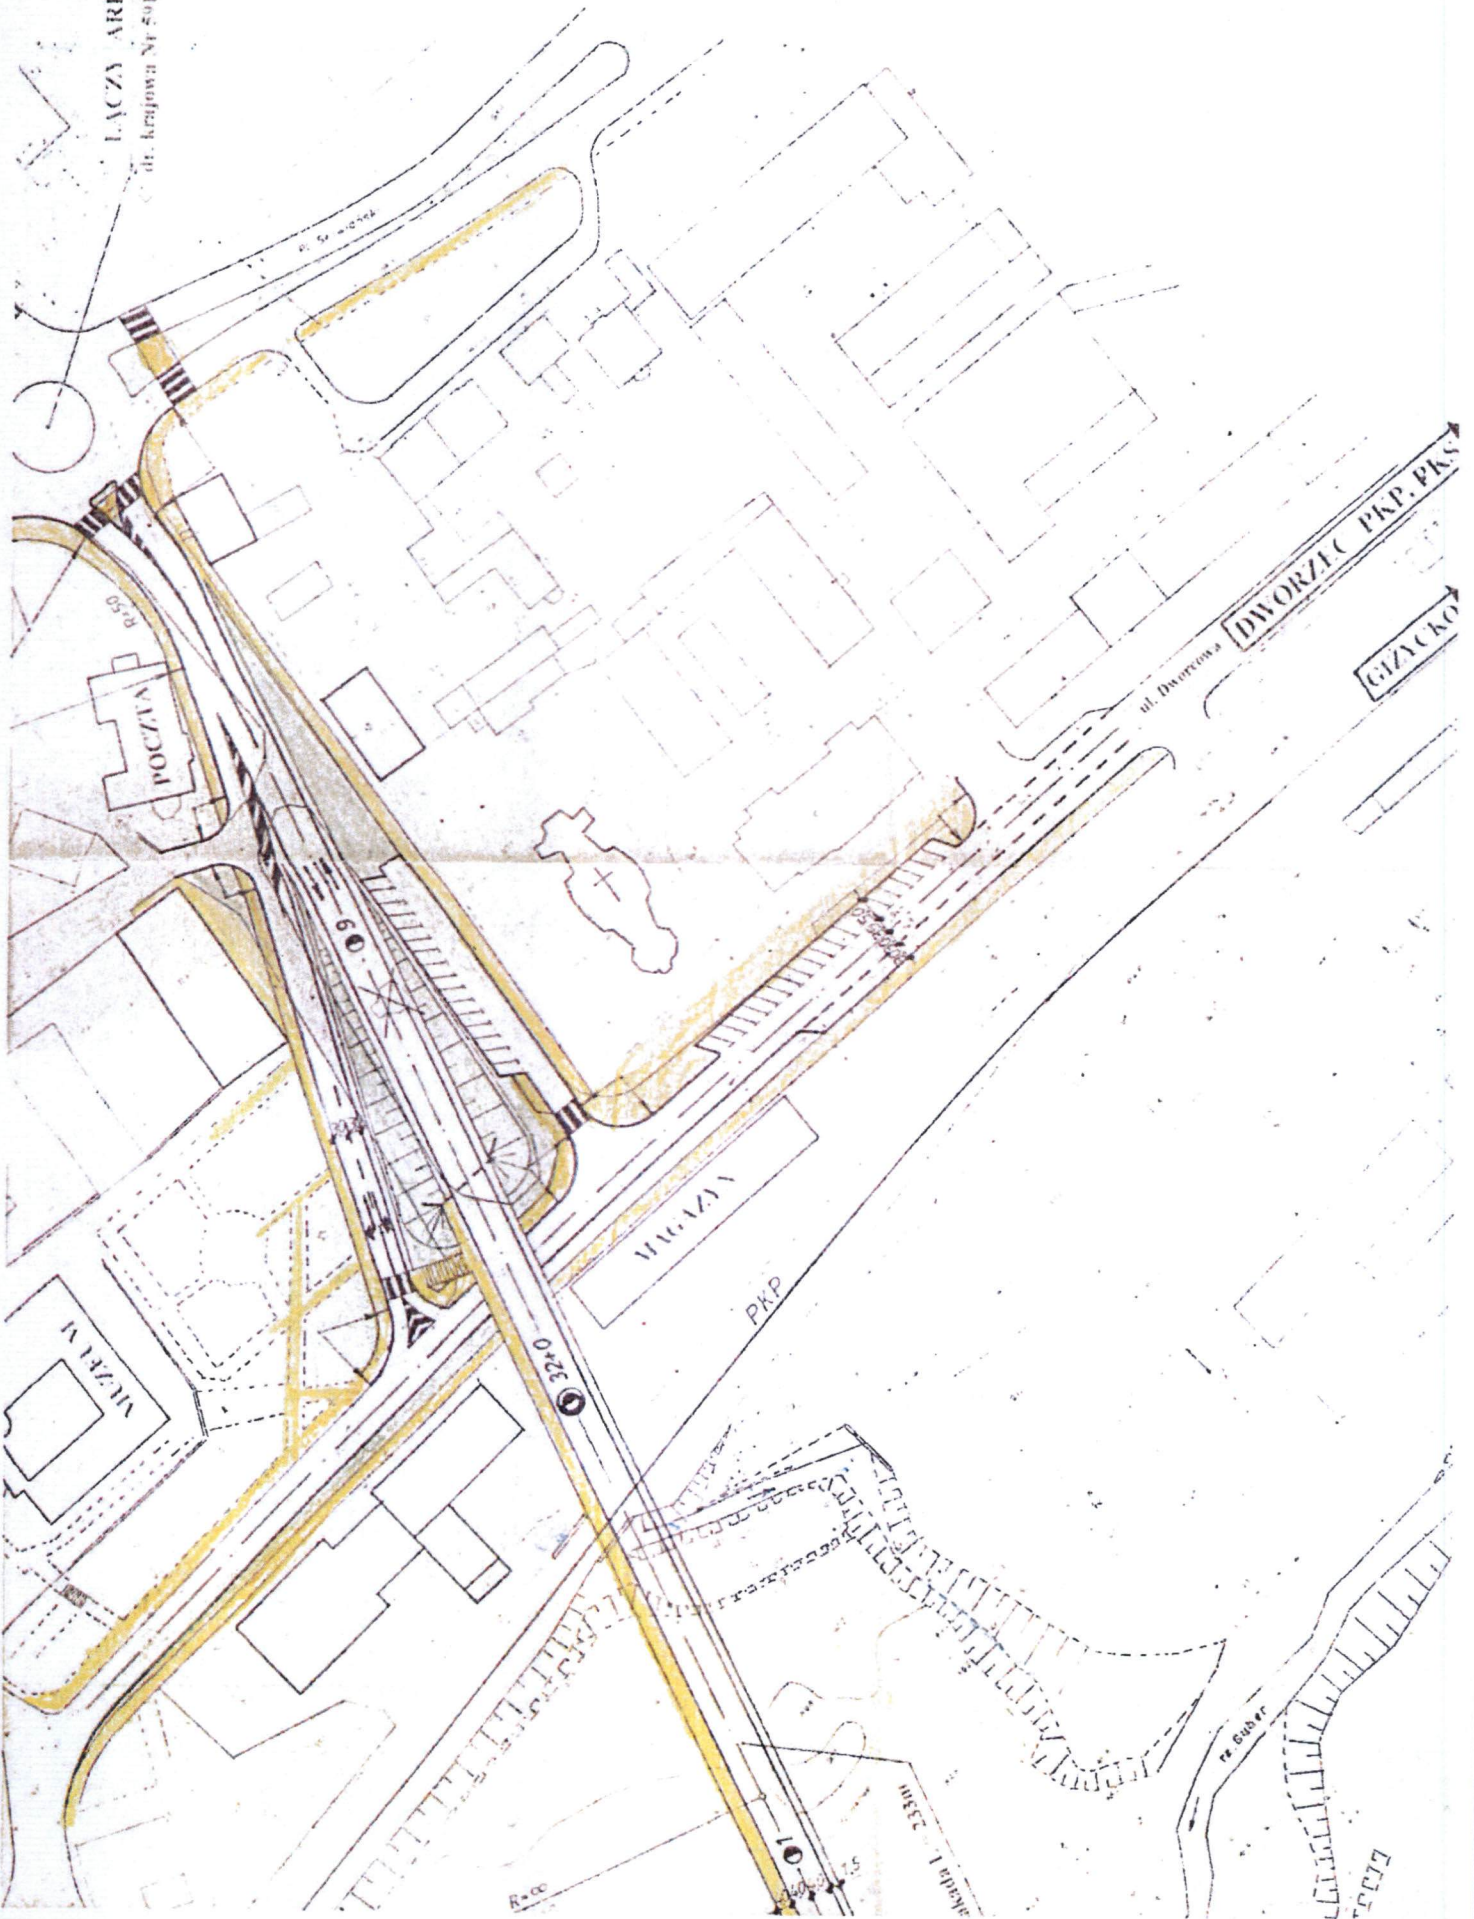

MIRAGOWO
dr. krajowa Nr 591

ul. Bydgoska

KONIEC PRZEbudowy
km 32+700,0

120 577 32





