


wejście bez schodów  
z zewnątrz  
od wjazdu na  
now. parking

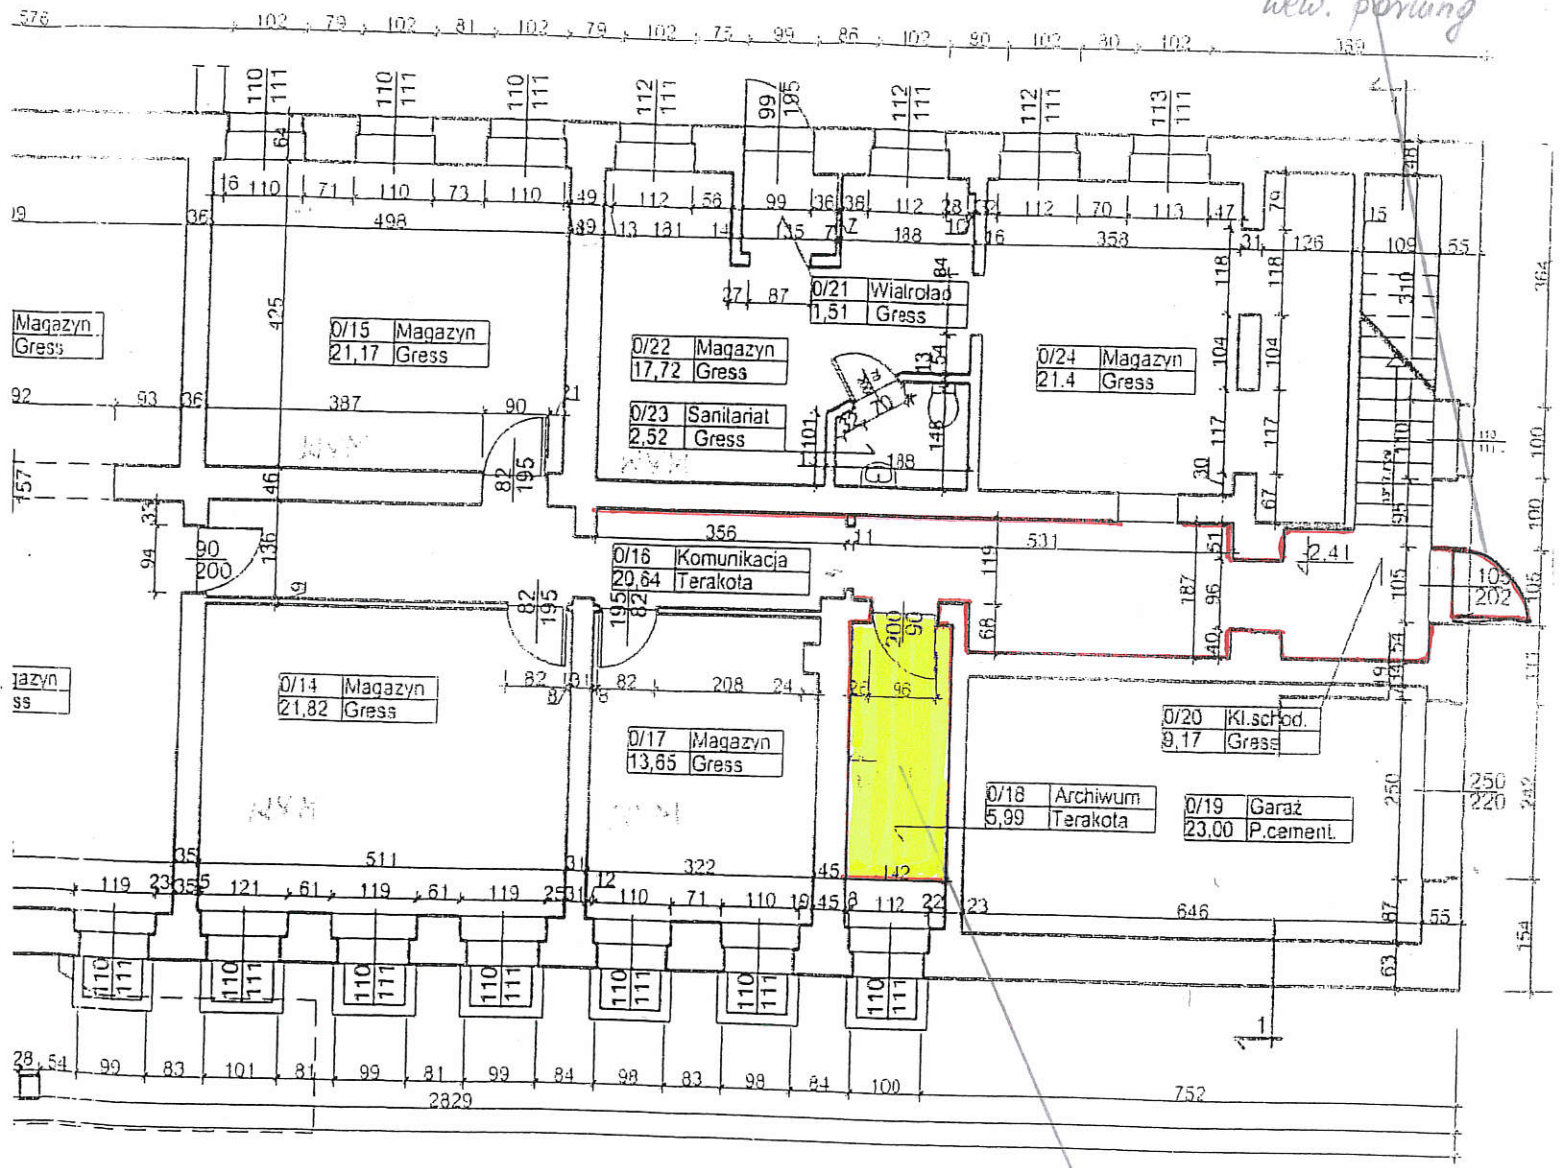

pomieszczenie  
nr 01

IL. KOŚCIUSZKI 1:100

RENATA DARGIEWICZ ul. Wańkowicza 20/67 10-684 Olsztyn; tel. 609022225	
Stadium	Inwentaryzacja budowlana
Adres	Osiedle ul. Kościuszki 80/1

*Handwritten signature*