

Uchwała Nr XXVIII/566/13
Sejmiku Województwa Warmińsko-Mazurskiego
z dnia 25 czerwca 2013 r.

dotycząca przyjęcia planu aglomeracji Nowe Miasto Lubawskie.

Na podstawie art. 18 pkt 20 ustawy z dnia 5 czerwca 1998 r. o samorządzie województwa (Dz. U. z 2013 r. poz. 596), art. 43 ust. 2a ustawy z dnia 18 lipca 2001 r. Prawo wodne (Dz. U. z 2012 r. poz. 145, z późn. zm.) oraz w związku z § 4 ust. 4 Rozporządzenia Ministra Środowiska z dnia 1 lipca 2010 r. w sprawie sposobu wyznaczania obszaru i granic aglomeracji (Dz. U. Nr 137, poz. 922) uchwała się, co następuje:

§ 1

W celu dokonania zmian w aglomeracji wyznaczonej uchwałą nr XV/285/12 Sejmiku Województwa Warmińsko-Mazurskiego z dnia 27 marca 2012 r. w sprawie wyznaczenia aglomeracji Nowe Miasto Lubawskie oraz likwidacji dotychczasowych aglomeracji: Nowe Miasto Lubawskie oraz Gmina Nowe Miasto Lubawskie (Dz. Urz. Woj. Warm.-Maz. z 2012 r. poz. 1395) przyjmuje się plan aglomeracji Nowe Miasto Lubawskie, stanowiący załącznik nr 1 do niniejszej uchwały, wraz z mapą aglomeracji Nowe Miasto Lubawskie, stanowiącą załącznik nr 2 do niniejszej uchwały.

§ 2

Plan aglomeracji Nowe Miasto Lubawskie, o którym mowa w § 1, podlega uzgodnieniu z Regionalnym Dyrektorem Ochrony Środowiska w Olsztynie, Dyrektorem Regionalnego Zarządu Gospodarki Wodnej w Gdańsku oraz zaopiniowaniu przez Radę Miejską w Nowym Mieście Lubawskim oraz Radę Gminy Nowe Miasto Lubawskie.

§ 3

Wykonanie uchwały powierza się Zarządowi Województwa Warmińsko-Mazurskiego.

§ 4

Uchwała wchodzi w życie z dniem podjęcia.

Przewodniczący Sejmiku Województwa
Warmińsko-Mazurskiego

Julian Osiecki

Plan Aglomeracji Nowe Miasto Lubawskie

Wyznacza się na terenie województwa warmińsko-mazurskiego aglomerację Nowe Miasto Lubawskie, położoną na terenie powiatu nowomiejskiego, obejmującą swym zasięgiem miejscowości z terenu gminy Nowe Miasto Lubawskie: Nowe Miasto Lubawskie, Mszanowo oraz Bratian.

1. Lokalizacja oczyszczalni ścieków – Nowe Miasto Lubawskie, ul. Szkolna 5d.
2. Przepustowość oczyszczalni ścieków:
 - średnia - 880 m³/d.
3. Ścieki komunalne odprowadzane zbiorczą siecią kanalizacyjną – 1 061 m³/d.
4. Długość i rodzaj sieci kanalizacyjnej istniejącej (bez przyłączy) – 46,80 km, w tym:
 - 41,70 km sieci grawitacyjnej,
 - 5,10 km sieci tłocznej.
5. Długość i rodzaj sieci kanalizacyjnej planowanej do budowy (bez przyłączy) – 15,35 km, w tym:
 - 15,25 km sieci grawitacyjnej,
 - 0,10 km sieci tłocznej.
6. Liczba stałych mieszkańców obsługiwanych przez sieć istniejącą – 9 817.
7. Liczba stałych mieszkańców obsługiwanych przez sieć planowaną do budowy – 2 393.
8. Liczba turystów w sezonie turystyczno – wypoczynkowym (w przeliczeniu na zarejestrowane miejsca noclegowe na terenie aglomeracji) – 0.
9. Liczba turystów w sezonie turystyczno – wypoczynkowym obsługiwanych przez sieć planowaną do budowy (w przeliczeniu na zarejestrowane miejsca noclegowe na terenie aglomeracji) – 87.
10. Równoważna liczba mieszkańców – 12 297.

Uzasadnienie

Zgodnie z art. 43 ust. 2a ustawy z dnia 18 lipca 2001 r. Prawo wodne (Dz. U. z 2012 r. poz. 145, z późn. zm.) aglomeracje, o których mowa w art. 43 ustawy z dnia 18 lipca 2001 r. Prawo wodne (Dz. U. z 2012 r. poz. 145, z późn. zm.) wyznacza sejmik województwa w drodze uchwały, po zasięgnięciu opinii zainteresowanych gmin oraz uzgodnieniu z właściwym regionalnym dyrektorem ochrony środowiska i właściwym dyrektorem regionalnego zarządu gospodarki wodnej.

Agglomeracja Nowe Miasto Lubawskie w obecnym kształcie została wyznaczona uchwałą nr XV/285/12 Sejmiku Województwa Warmińsko-Mazurskiego z dnia 27 marca 2012 r. w sprawie wyznaczenia aglomeracji Nowe Miasto Lubawskie oraz likwidacji dotychczasowych aglomeracji: Nowe Miasto Lubawskie oraz Gmina Nowe Miasto Lubawskie (Dz. Urz. Woj. Warm.-Maz. z 2012 r. poz. 1395).

Burmistrz Nowego Miasta Lubawskiego oraz Wójt Gminy Nowe Miasto Lubawskie pismem z dnia 5 czerwca 2013 r., znak: IU.6723.1.2012 wystąpili ze wspólnym wnioskiem o poszerzenie granic aglomeracji Nowe Miasto Lubawskie, w związku z planowanym pozyskaniem dofinansowania na realizację odcinka sieci długości 4,25 km na terenie ulic Kornatki i Słoneczna oraz Kopernika w Nowym Mieście Lubawskim w ramach Regionalnego Programu Operacyjnego Warmia i Mazury 2007-2013.

Mając na uwadze treść art. 43 ust. 2a ustawy z dnia 18 lipca 2001 r. Prawo wodne (Dz. U. z 2012 r. poz. 145, z późn. zm.) w celu dokonania zmian w uchwale w sprawie wyznaczenia aglomeracji niezbędne jest zasięgnięcie opinii zainteresowanych gmin w sprawie proponowanych zmian oraz uzgodnienie tych zmian z właściwym regionalnym dyrektorem ochrony środowiska i właściwym dyrektorem regionalnego zarządu gospodarki wodnej.

Zgodnie natomiast z § 4 ust. 4 Rozporządzenia Ministra Środowiska z dnia 1 lipca 2010 r. w sprawie sposobu wyznaczania obszaru i granic aglomeracji, dopiero zweryfikowana przez sejmik województwa propozycja planu aglomeracji podlega w dalszej kolejności uzgodnieniu i zaopiniowaniu przez właściwe organy.

Równoważna liczba mieszkańców (RLM) aglomeracji Nowe Miasto Lubawskie po uwzględnieniu proponowanych zmian wynosić będzie 12 297. Wielkość RLM wyliczono uwzględniając:

- stałych mieszkańców aglomeracji (1 mieszkaniec = 1 RLM) – 12 210 RLM,
- miejsca noclegowe (1 miejsce noclegowe = 1 RLM) – 87 RLM (w przypadku turystów przyjmuje się bazę noclegową, tj. liczbę zarejestrowanych miejsc noclegowych na terenie aglomeracji),
- ścieki przemysłowe, odprowadzane do systemu zbierania lub oczyszczalni ścieków komunalnych – 0 RLM.

Ścieki, pochodzące od 9 817 mieszkańców, poprzez system kanalizacji sanitarnej o długości 46,80 km, odprowadzane są do oczyszczalni ścieków o przepustowości średniej 880 m³/d, zlokalizowanej w miejscowości Nowe Miasto Lubawskie przy ul. Szkolnej 5d. Średniodobowa ilość ścieków komunalnych powstających w aglomeracji kształtuje się na poziomie ok. 1 061 m³. Średnie roczne wskaźniki ścieków odpływających z oczyszczalni kształtują się na poziomie:

- BZT₅ = 4,20 mgO₂/l,
- ChZT_{Cr} = 42,85 mgO₂/l,
- Zawiesina ogólna = 5,50 mg/l,
- Azot ogólny = 8,87 mg/l,
- Fosfor ogólny = 0,61 mg/l.

W związku z powyższym, oczyszczalnia ścieków spełnia wymagania określone w załączniku nr 1 do rozporządzenia Ministra Środowiska z dnia 24 lipca 2006 r. w sprawie warunków, jakie należy spełnić przy wprowadzaniu ścieków do wód lub do ziemi, oraz w sprawie substancji szczególnie szkodliwych dla środowiska wodnego (Dz. U. Nr 137, poz. 984, z późn. zm.).

Do systemu kanalizacyjnego planowane jest podłączenie następujących zakładów przemysłowych:

- Przedsiębiorstwo Drzewne „JAWOR” ul. Grunwaldzka 87, 13-300 Nowe Miasto Lubawskie,
- FINISHPARKIET Fabryka Parkietu, ul. Grunwaldzka 61, 13-300 Nowe Miasto Lubawskie,
- Przedsiębiorstwo Produkcyjno Handlowe Kompas Sp. J., Wytwórnia Pasz w Mszanowie, Mszanowo, ul. Podleśna, 13-300 Nowe Miasto Lubawskie.

Z uwagi na fakt, iż do sieci kanalizacyjnej będą odprowadzane tylko ścieki bytowo-gospodarcze z powyższych zakładów, nie uwzględnia się ich przy wyliczaniu RLM aglomeracji.

W ramach realizacji Krajowego Programu Oczyszczania Ścieków Komunalnych przewidziana jest rozbudowa sieci kanalizacyjnej o 15,35 km, co zapewni odbiór ścieków od 2 393 mieszkańców stałych aglomeracji. Wskaźnik długości sieci, obliczany jako stosunek przewidywanej do obsługi przez budowany system kanalizacji zbiorczej liczby mieszkańców aglomeracji i niezbędnej do realizacji długości sieci kanalizacyjnej, wynosi w przybliżeniu 156 mieszkańców na 1 km sieci.

Planowana do wybudowania sieć kanalizacyjna zlokalizowana jest częściowo na terenach objętych formą ochrony przyrody w rozumieniu ustawy z dnia 16 kwietnia 2004 r. o ochronie przyrody (Dz. U. z 2013 r. poz. 627, z późn. zm.), tj.:

- Obszarze Chronionego Krajobrazu Doliny Dolnej Drwęcy, uznawanego obecnie za formę ochrony przyrody na podstawie rozporządzenia Nr 50 Wojewody Warmińsko-Mazurskiego z dnia 2 lipca 2008 r. w sprawie Obszaru Chronionego Krajobrazu Doliny Dolnej Drwęcy (Dz. Urz. Woj. Warm.-Maz. z 2008 r. Nr 108, poz. 1832),
- Obszarze Chronionego Krajobrazu Doliny Rzeki Wel, uznawanego obecnie za formę ochrony przyrody na podstawie rozporządzenia Nr 144 Wojewody Warmińsko-Mazurskiego z dnia 12 listopada 2008 r. w sprawie Obszaru Chronionego Krajobrazu Doliny Rzeki Wel (Dz. Urz. Woj. Warm.-Maz. z 2008 r. Nr 178, poz. 2626),
- obszarze mającym znaczenie dla Wspólnoty Dolina Drwęcy PLH 280001 (zatwierdzonym decyzją Komisji z dnia 10 stycznia 2011 r. w sprawie przyjęcia na mocy dyrektywy Rady 92/43/EWG czwartego zaktualizowanego wykazu terenów mających znaczenie dla Wspólnoty składających się na kontynentalny region biogeograficzny - Dz. Urz. UE L 33 z 08.02.2011 r., str. 146),
- obszarze rezerwatu „Rzeka Drwęca” ustanowionego Zarządzeniem Ministra Leśnictwa i Przemysłu Drzewnego z dnia 27 lipca 1961 r. w sprawie uznania za rezerwat przyrody (M.P. Nr 71, poz. 302).

Na terenie aglomeracji Nowe Miasto Lubawskie, w miejscowości Nowe Miasto Lubawskie oraz Mszanowo, znajdują się trzy ujęcia wody, które zaspokajają potrzeby socjalno-bytowe, gospodarcze i produkcyjne mieszkańców. Wokół ujęć zostały ustanowione strefy ochrony bezpośredniej:


- w przypadku ujęcia wody w Mszanowie, dz. nr 1046/3, obręb Bratian, gm. Nowe Miasto Lubawskie strefa ochrony bezpośredniej stanowi teren ogrodzony wokół studni nr 1 i 2 (decyzja Starosty Nowomiejskiego z dnia 28.12.2009 r., znak: OŚ.6223-1-12/09),
- w przypadku ujęcia wody w Nowym Mieście Lubawskim, dz. nr 65, obręb 13 (studnie 1 i 3), dz. nr 106/2, obręb 6 (studnia 2) strefa ochrony bezpośredniej obejmuje grunty, na których usytuowane jest ujęcie wody oraz otaczający je pas gruntu o szerokości 10,0 m licząc od zarysu budowli studni nr 1, 2 i 3 (decyzja Starosty Nowomiejskiego z dnia 15.12.2005 r., znak: OŚ.6223-1-7/05),
- w przypadku ujęcia wody przy ul. Grunwaldzkiej, Nowe Miasto Lubawskie, dz. nr 473, obręb 9 – strefa ochrony bezpośredniej obejmuje grunty, na których usytuowane jest ujęcie wody oraz otaczający je pas gruntu o szerokości 9,0 m licząc od zarysu budowli studni nr 2a i 3 (decyzja Starosty Nowomiejskiego z dnia 22.07.2003 r., znak: OŚ.6223-1-7/03).

Ustanowiony teren ochrony bezpośredniej ujęcia wody winien być ogrodzony i oznakowany. Na terenie ochrony bezpośredniej ujęcia wody należy:

- odprowadzać wody opadowe w sposób uniemożliwiający przedostawanie się ich do urządzeń służących do poboru wody,
- zagospodarować teren zielenią,
- ograniczyć do niezbędnych potrzeb przebywanie osób niezatrudnionych przy obsłudze urządzeń służących do poboru wody.

Obszary ochronne zbiorników wód śródlądowych nie zostały ustanowione.

Wyznaczenie aglomeracji zgodnie z niniejszym planem umożliwi pozyskanie środków finansowych z przeznaczeniem na realizację niezbędnych inwestycji w zakresie gospodarki wodno-ściekowej oraz wpłynie korzystnie na kwestie wywiązania się z obowiązków wynikających z Krajowego Programu Oczyszczania Ścieków Komunalnych pod kątem spełnienia przez aglomerację Nowe Miasto Lubawskie wymogów dyrektywy Rady 91/271/EWG dotyczącej oczyszczania ścieków komunalnych.

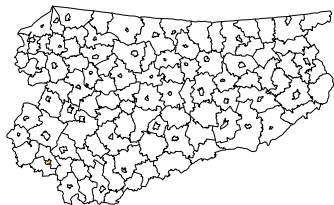









Aglomeracja Nowe Miasto Lubawskie


Projekt aglomeracji w skali 1:10000


lokalizacja gminy objętej opracowaniem w woj. warmińsko-mazurskim

Schemat podziału na arkusze

Legenda



-  granice aglomeracji
-  istniejąca sieć kanalizacji sanitarnej
-  projektowana sieć kanalizacji sanitarnej
-  oczyszczalnia ścieków
-  ujęcie wody wraz ze strefą ochrony bezpośredniej
-  Obszar Chronionego Krajobrazu
-  Natura 2000 - Dolina Drwęcy
-  Rezerwat Rzeki Drwęca

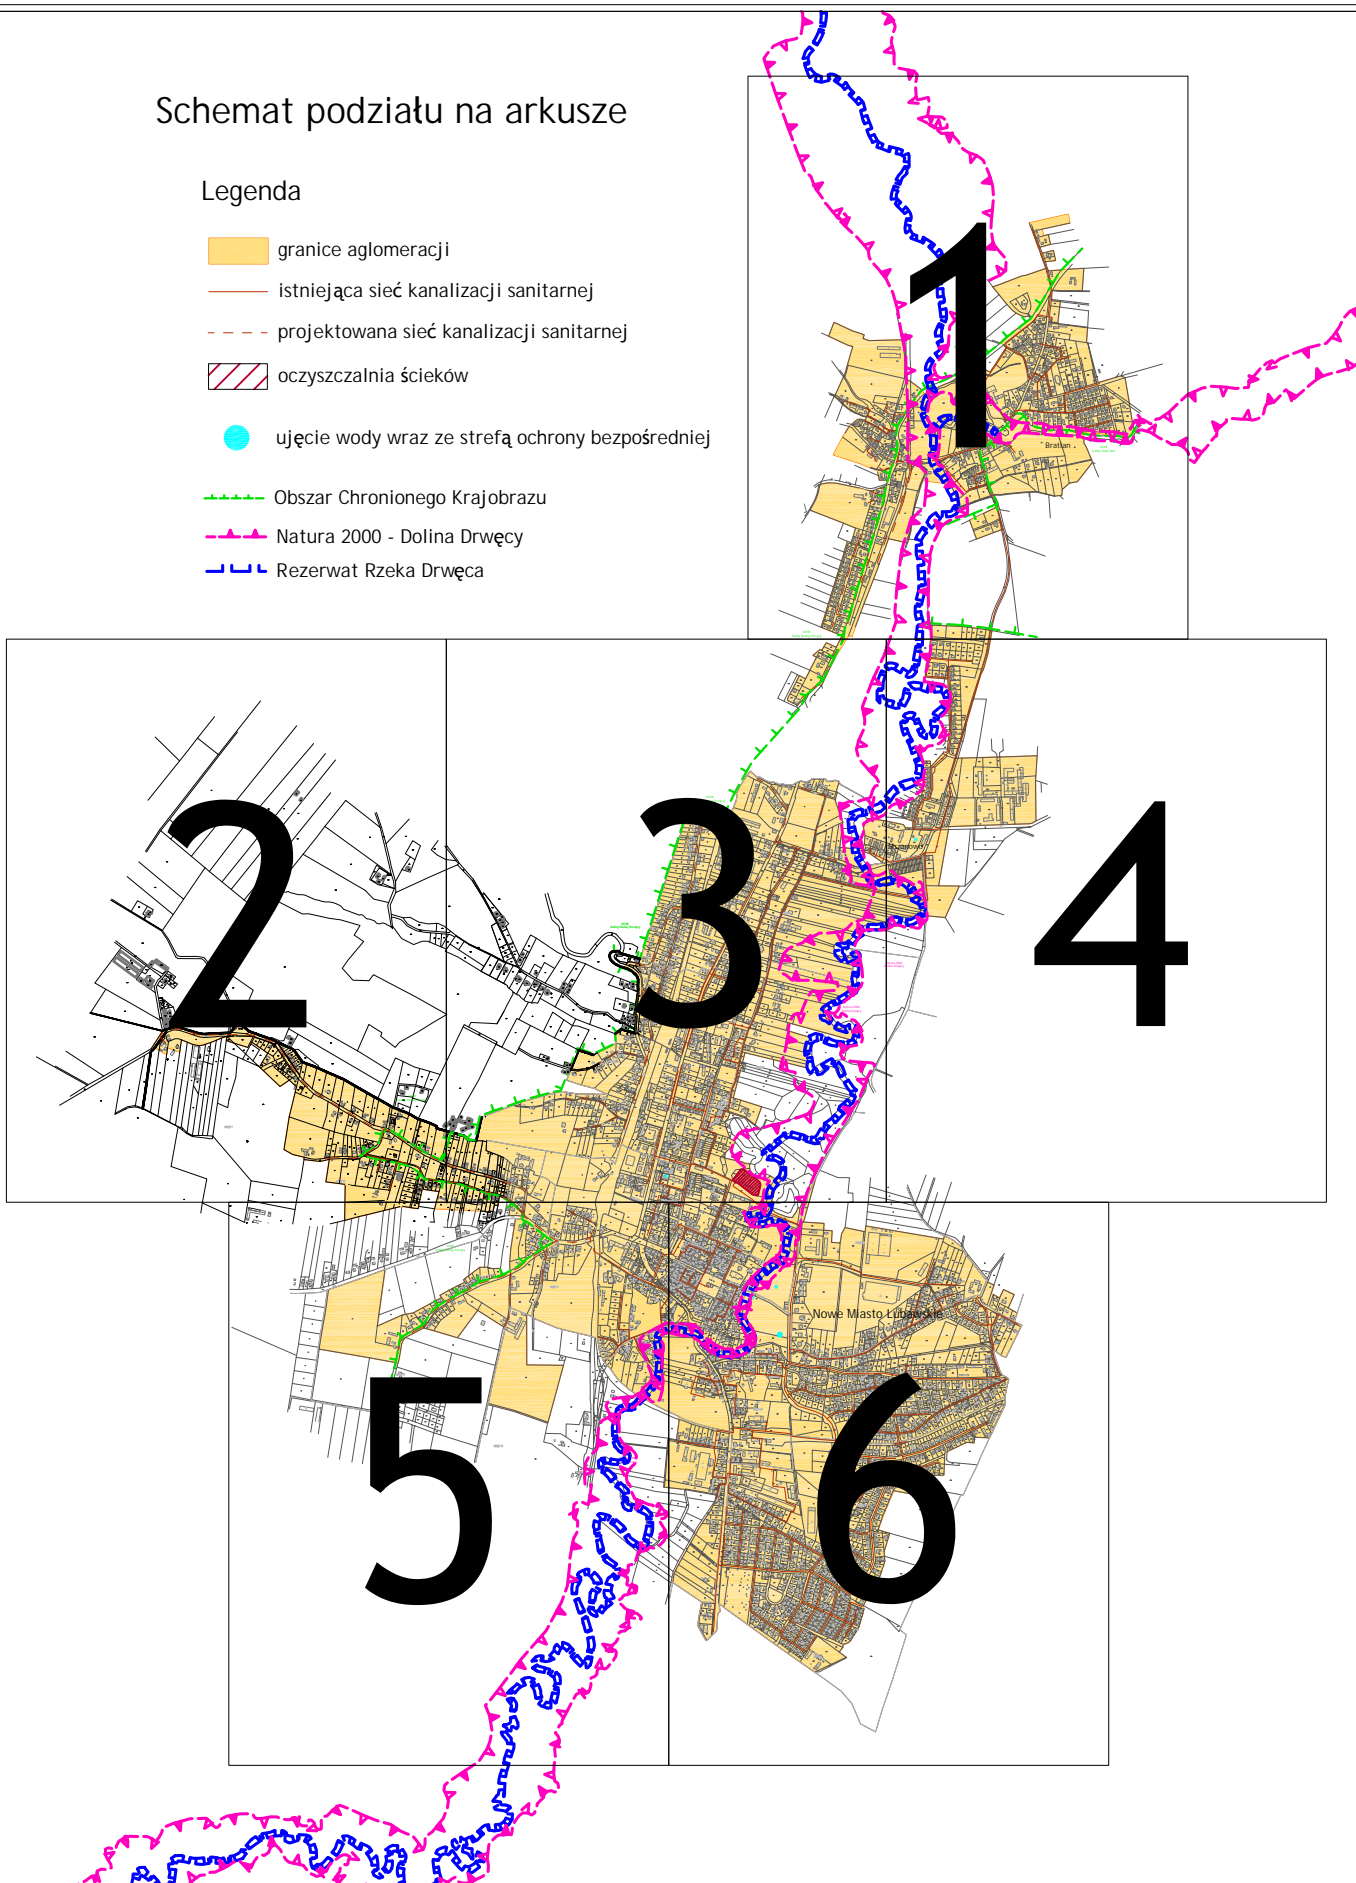

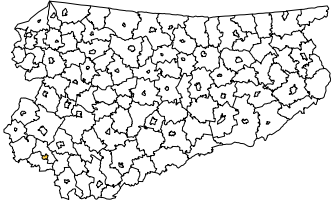


Aglomeracja Nowe Miasto Lubawskie


skala 1:10000

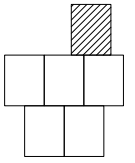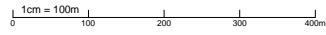

arkusz 1



lokalizacja gminy objętej opracowaniem w woj. warmińsko-mazurskim

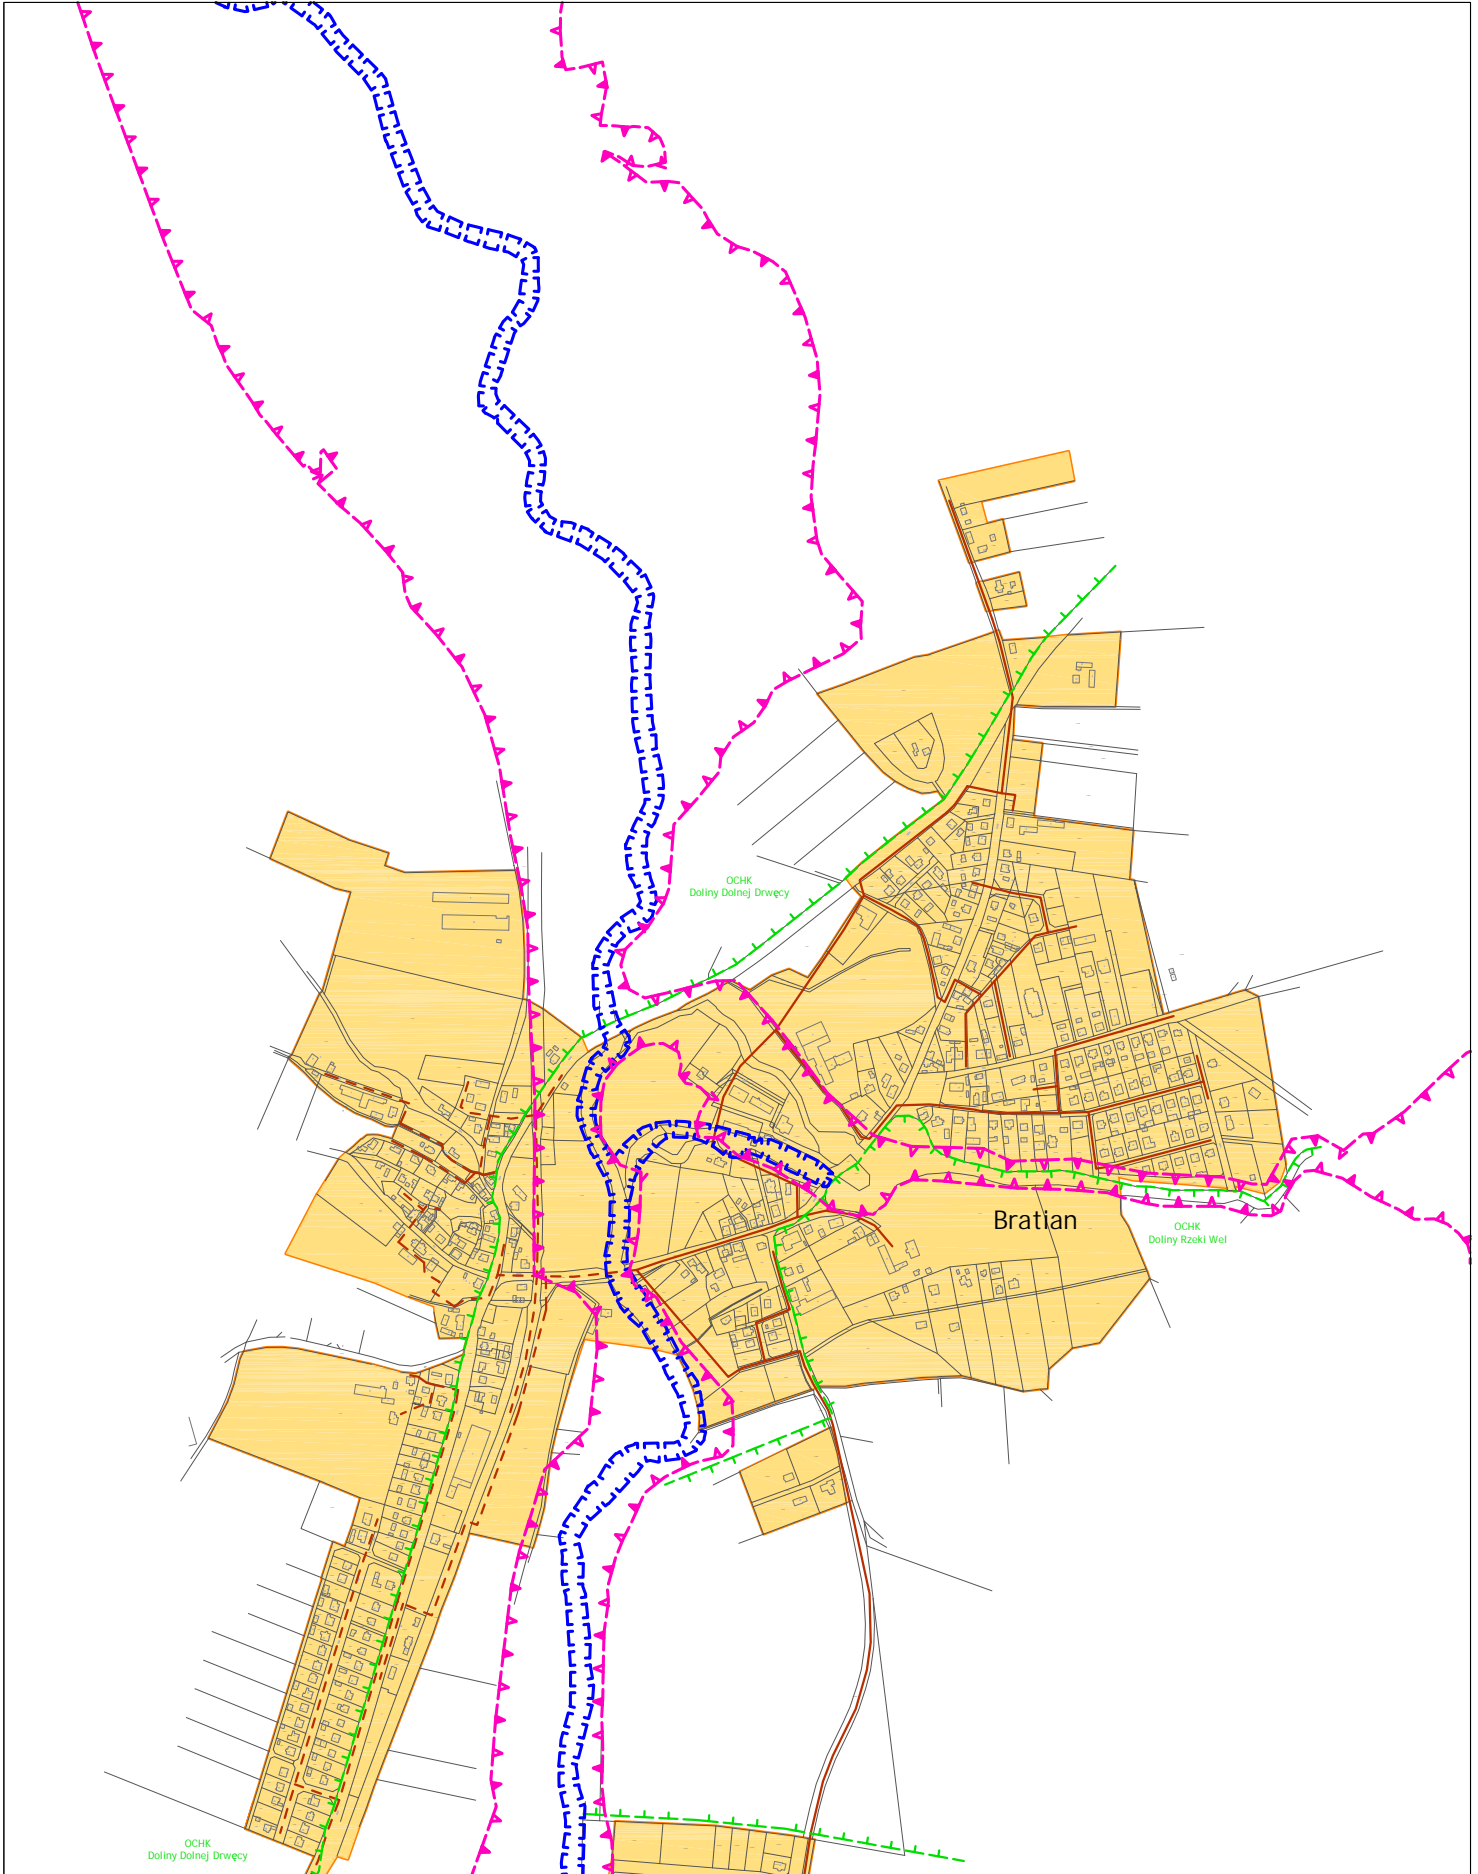

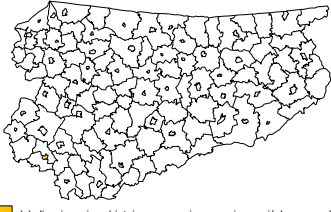


Aglomeracja Nowe Miasto Lubawskie


skala 1:10000

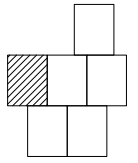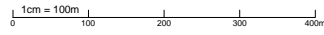

arkusz 2



lokalizacja gminy objętej opracowaniem w woj. warmińsko-mazurskim

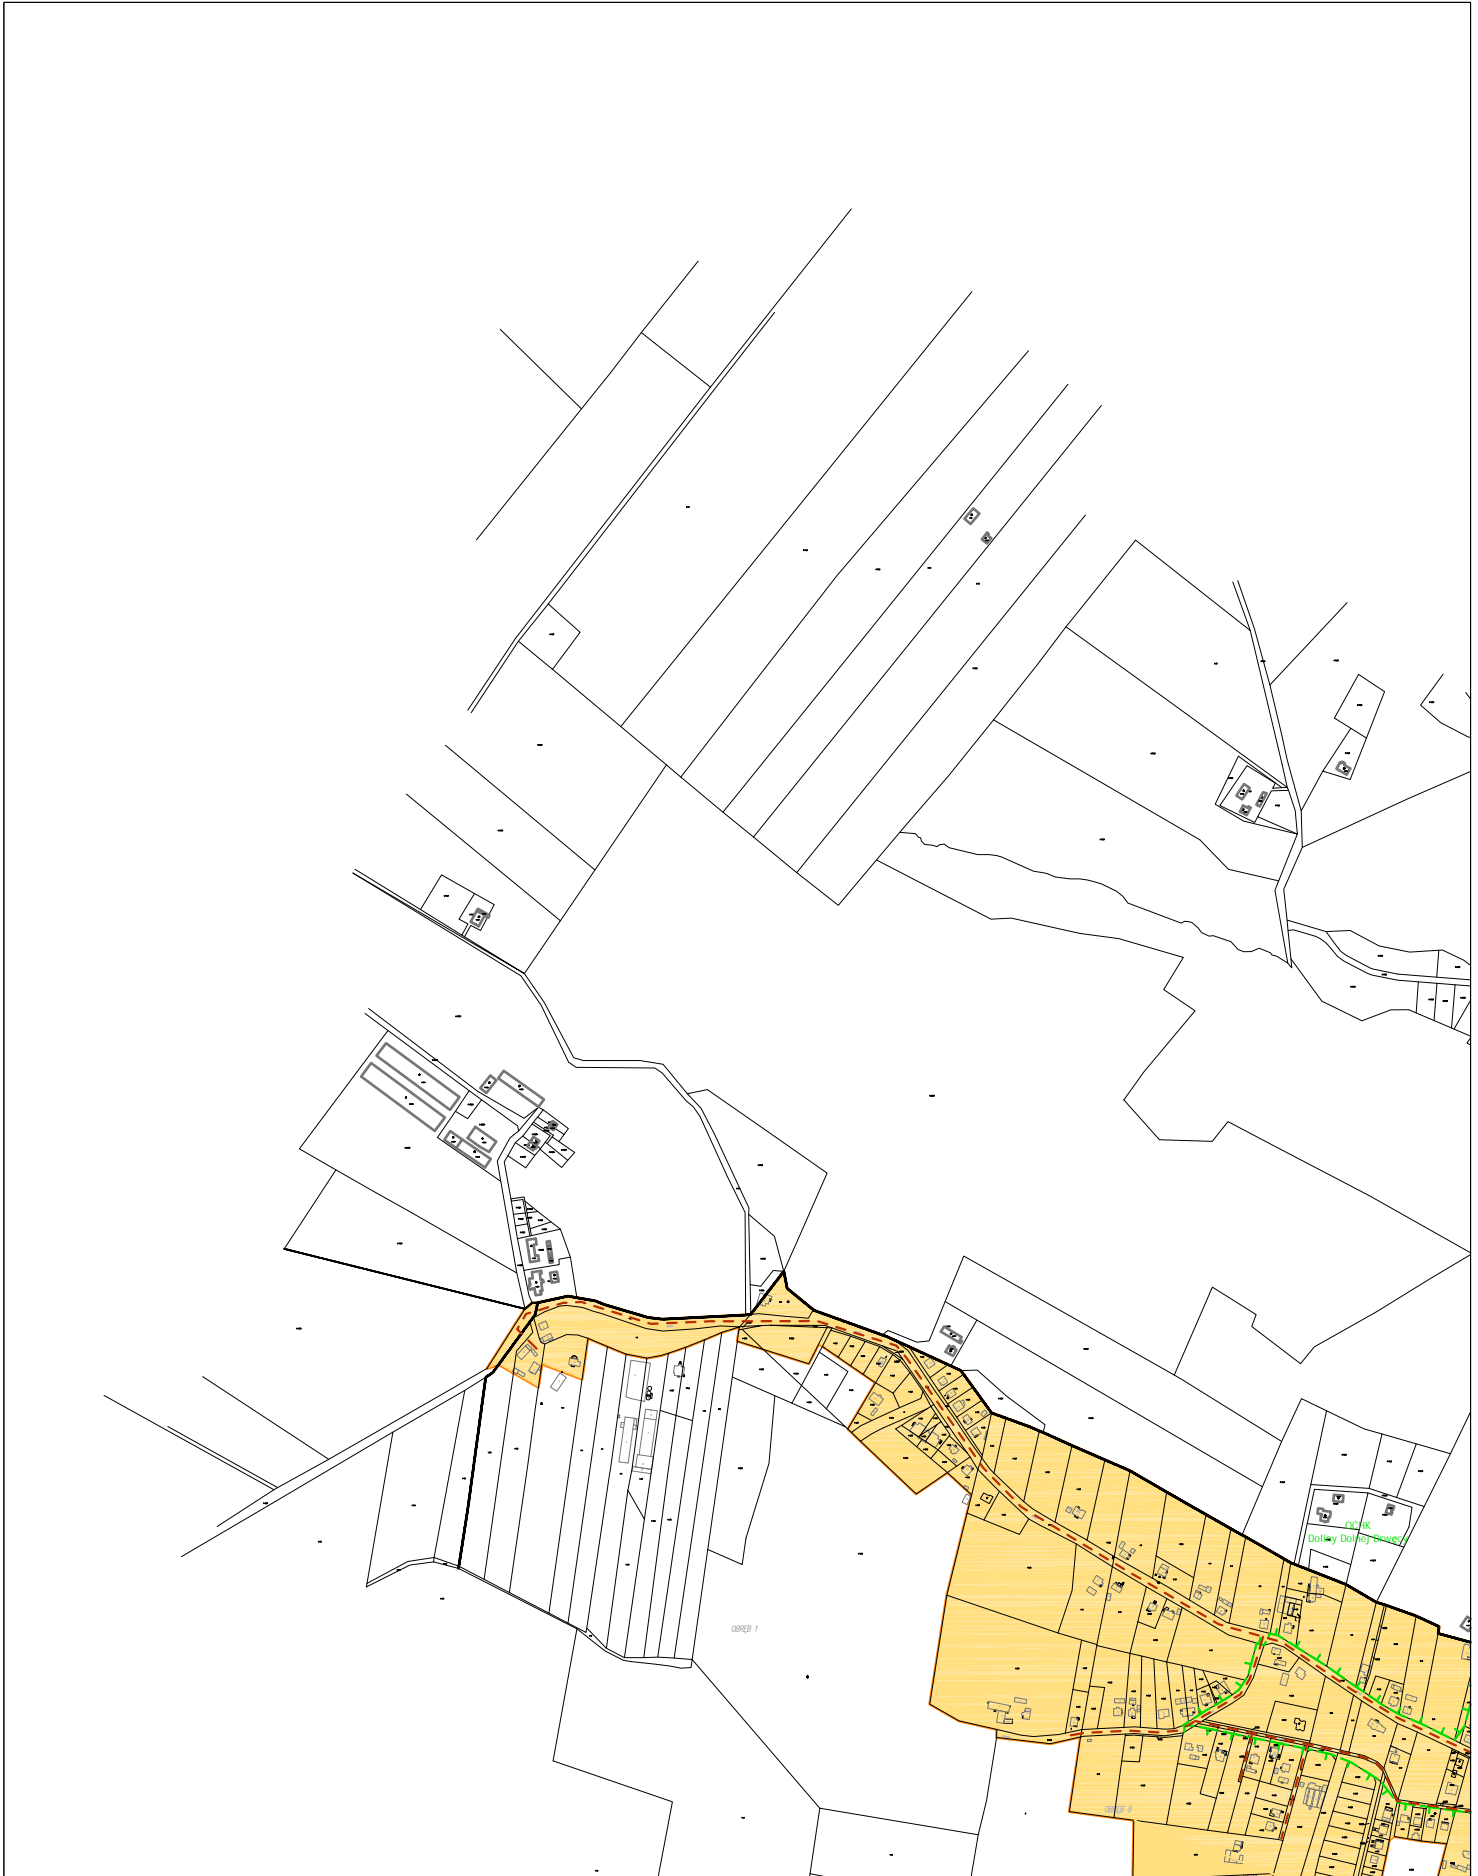

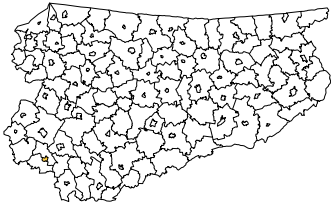


Aglomeracja Nowe Miasto Lubawskie


skala 1:10000

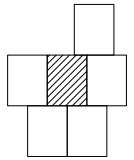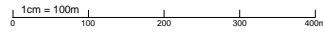

arkusz 3

lokalizacja gminy objętej opracowaniem w woj. warmińsko-mazurskim

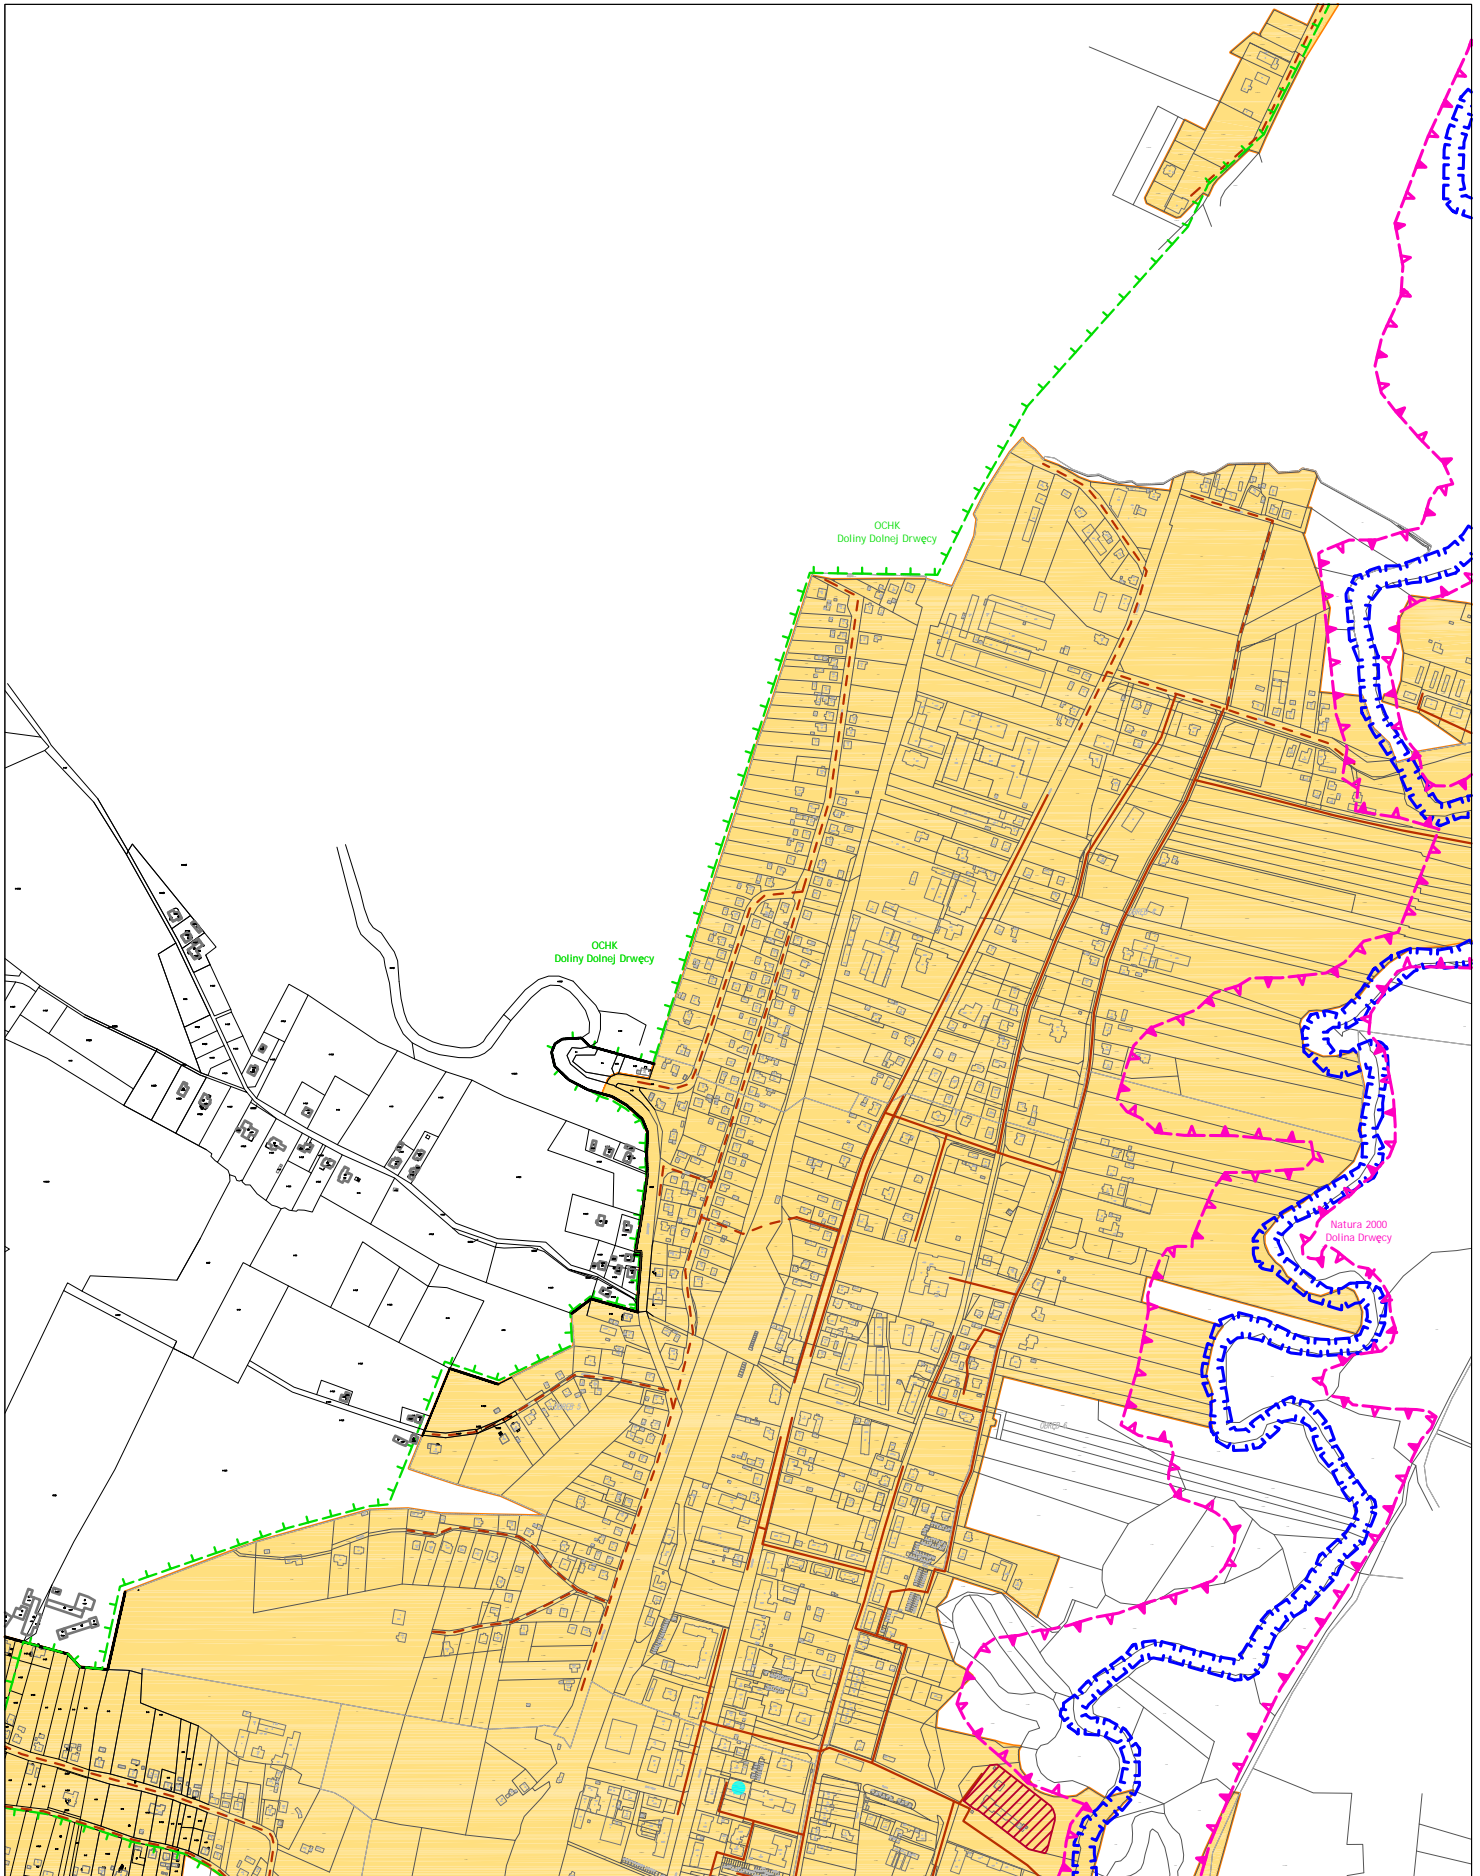


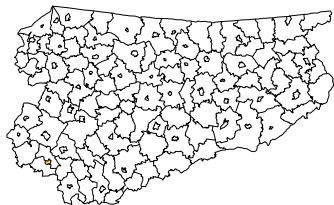

Aglomeracja Nowe Miasto Lubawskie


skala 1:10000


1cm = 100m
0 100 200 300 400m

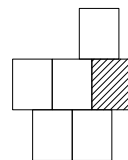

arkusz 4

lokalizacja gminy objętej opracowaniem w woj. warmińsko-mazurskim

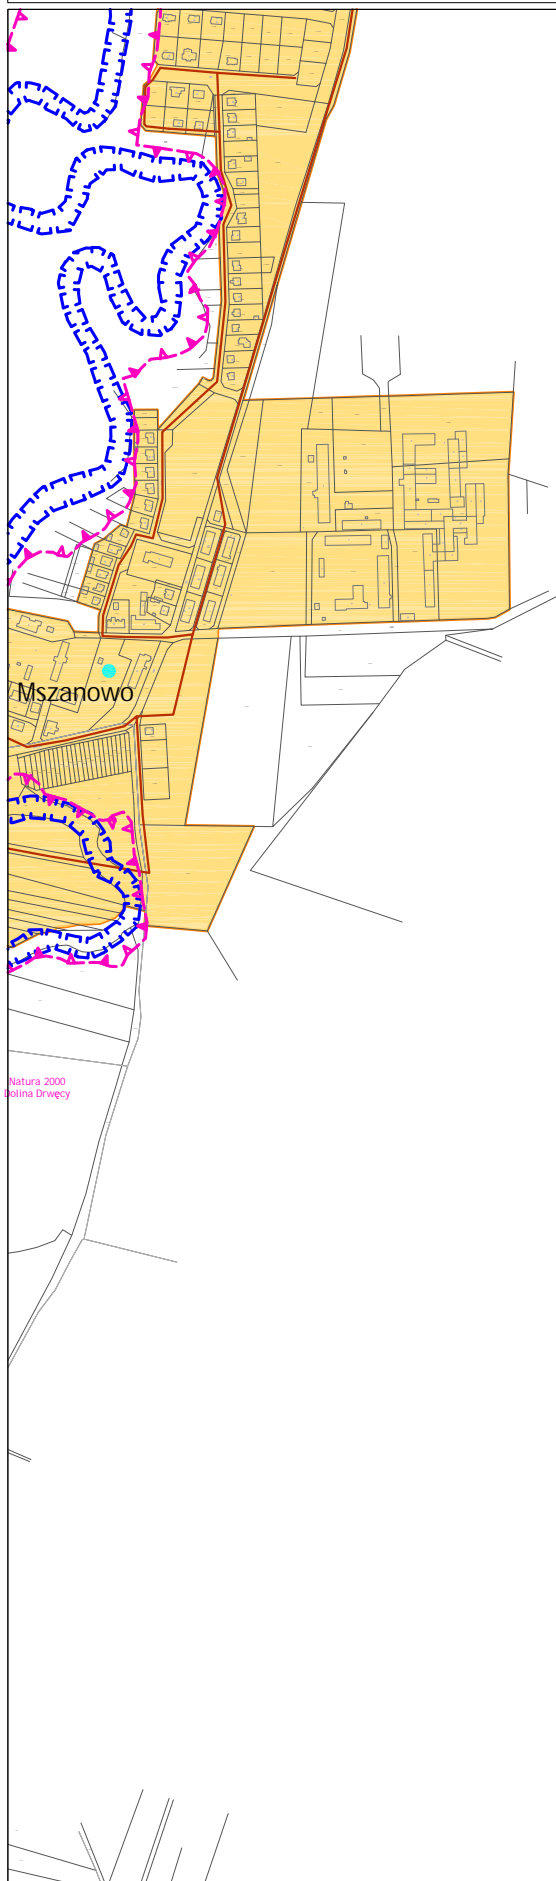


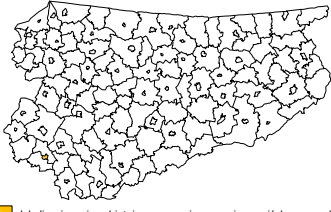

Aglomeracja Nowe Miasto Lubawskie


skala 1:10000


1cm = 100m
0 100 200 300 400m

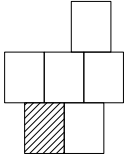

arkusz 5



lokalizacja gminy objętej opracowaniem w woj. warmińsko-mazurskim

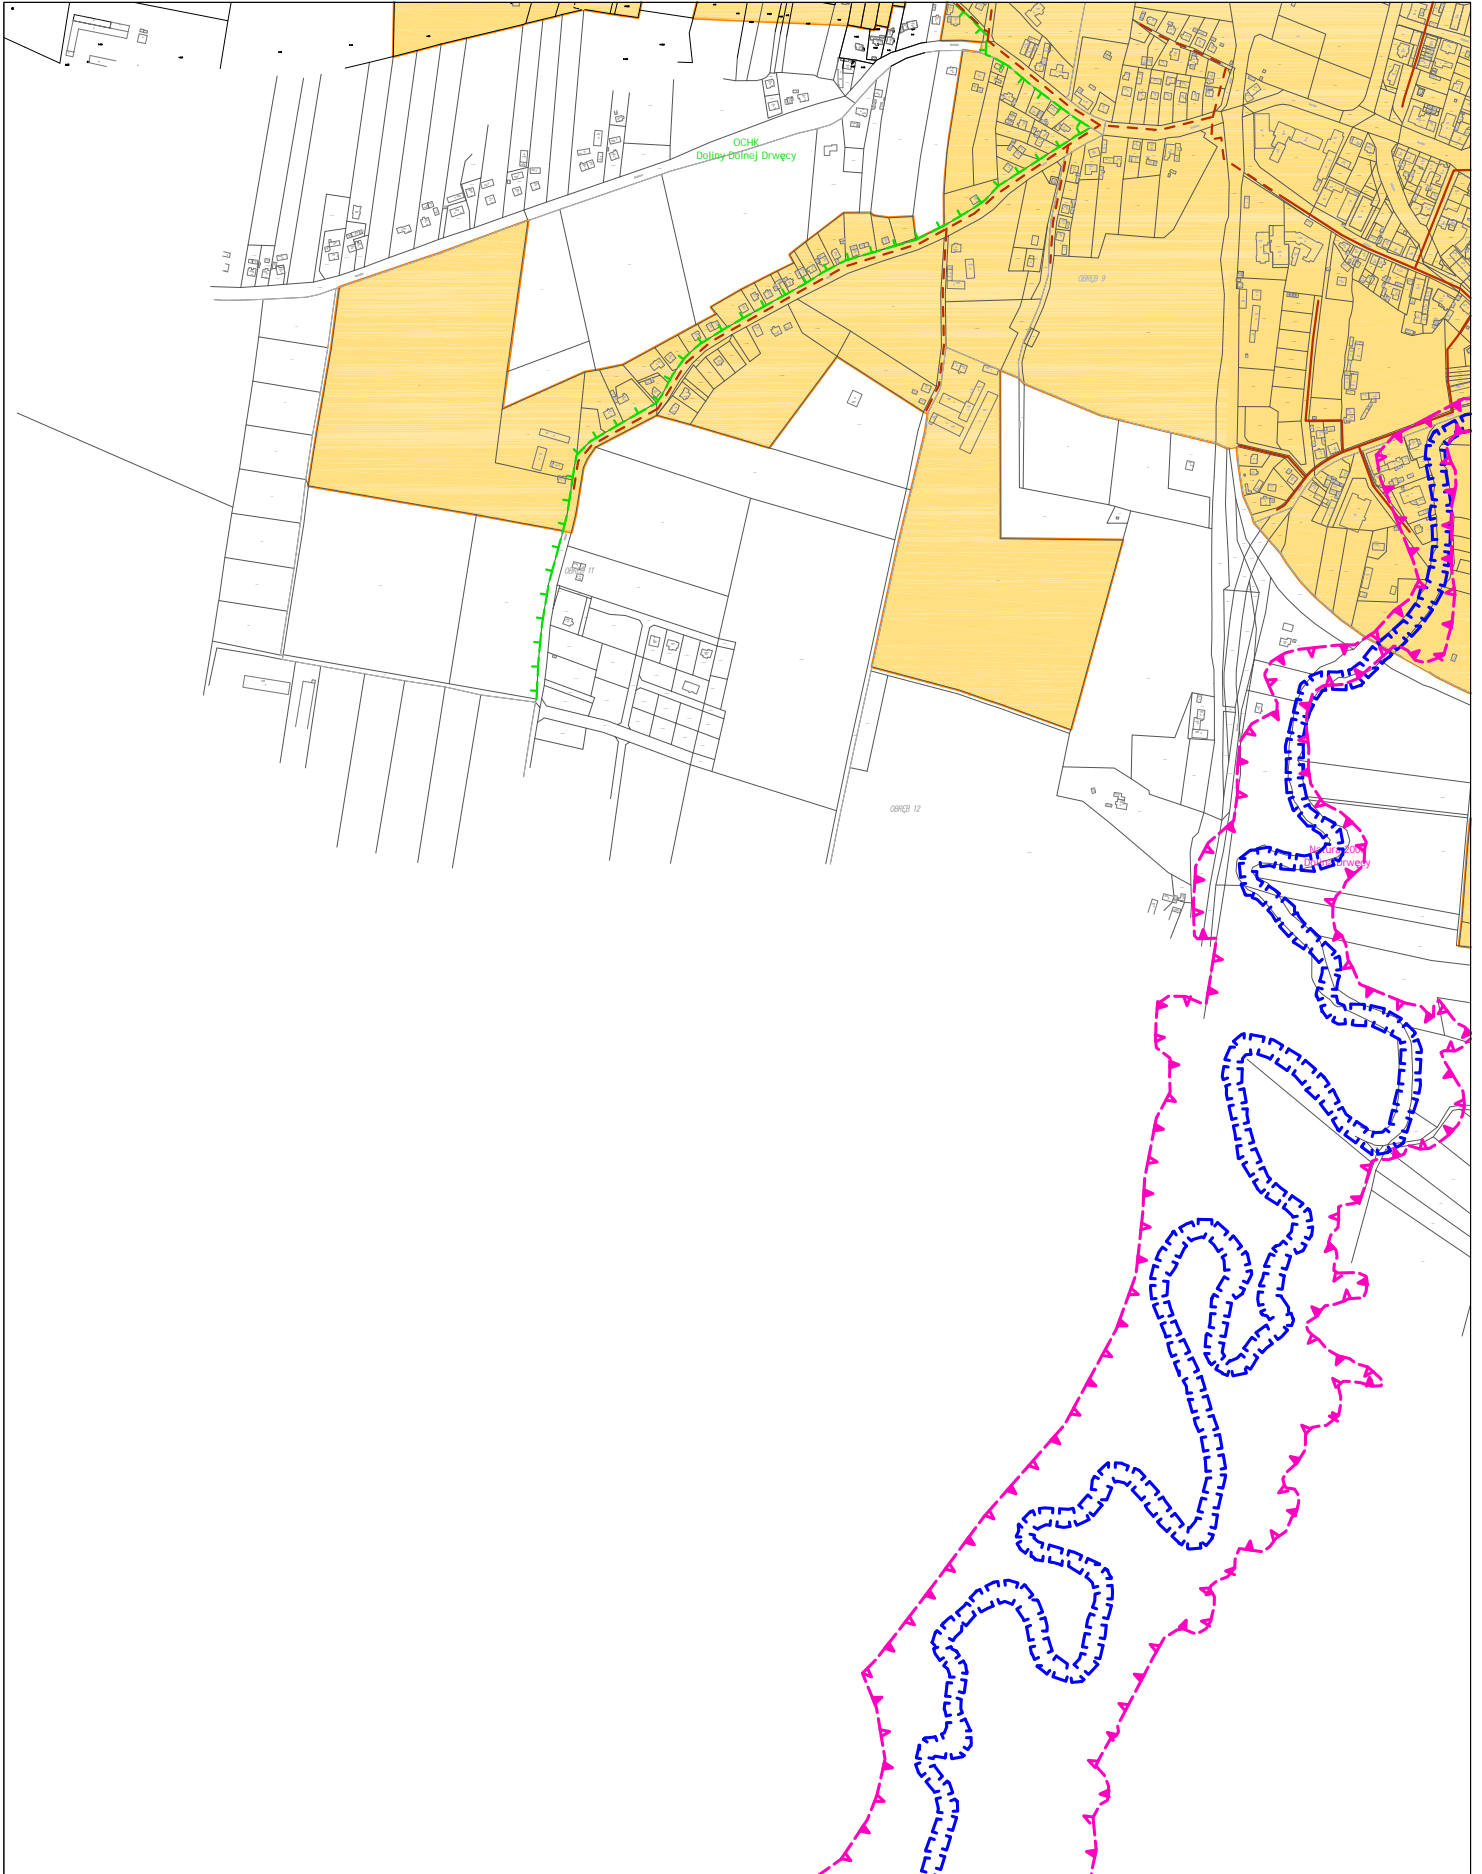

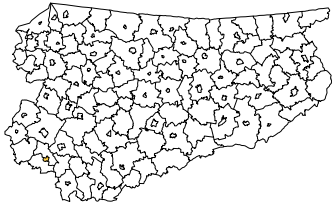

Aglomeracja Nowe Miasto Lubawskie

skala 1:10000

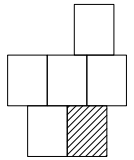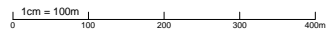

arkusz 6

lokalizacja gminy objętej opracowaniem w woj. warmińsko-mazurskim

