



IG-BD.152.9.2022

Olsztyn, 5 stycznia 2023 r.

*Sebastian Renc*

W odpowiedzi na petycję mieszkańców wsi Grodziczno przekazaną przez Pana pismem z 14.11.2022 r. (data wpływu do tut. urzędu – 16.11.2022 r.) dotyczącą inwestycji pn.: „Rozbudowa drogi wojewódzkiej nr 538 na odcinku Nowe Miasto Lubawskie – Uzdowo”, po zasięgnięciu opinii Zarządu Dróg Wojewódzkich w Olsztynie, informuję co poniżej.

Zarząd Dróg Wojewódzkich w Olsztynie poddał analizie wskazane propozycje wykonania obejścia miejscowości Grodziczno zarówno w wariantcie przedstawionym w załączniku do petycji jak i w innych wnioskowanych do Marszałka Województwa Warmińsko-Mazurskiego przez lokalny samorząd tj. Wójta Gminy Grodziczno (pismo z 9.11.2022r., znak: IP.7226.79.2022.LK).

Celem dokładnego zapoznania się ze sprawą, podjęcia dalszych kroków i ewentualnego ujęcia w projekcie obejścia miejscowości Grodziczno przeprowadzono spotkanie w terenie z przedstawicielami zainteresowanych stron. Zgodnie z ustaleniami podjętymi w ramach spotkań w dniach 2.12.2022 r. oraz 19.12.2022 r., na skutek wniosków samorządu terytorialnego Gminy Grodziczno oraz mieszkańców wsi Grodziczno, Zarząd Dróg Wojewódzkich w Olsztynie polecił wprowadzić w dokumentacji projektowej dla w/w zadania budowę obejścia miejscowości zgodnie z Wariantem C2 (kolor zielony) przedstawionym na planie orientacyjnym stanowiącym załącznik do niniejszego pisma.

Reasumując, pozostaję w przekonaniu, iż udzielone wyjaśnienia są wystarczające i zostaną przyjęte ze zrozumieniem.

**Z poważaniem**

Załączniki:


1. Plan orientacyjny z zaznaczonym Wariantem C2
2. klauzula informacyjna

Otrzymują:

1. Adresat
2. a/a

WICEMARSZAŁEK  
Województwa Warmińsko-Mazurskiego

*Marcin Kuchciński*

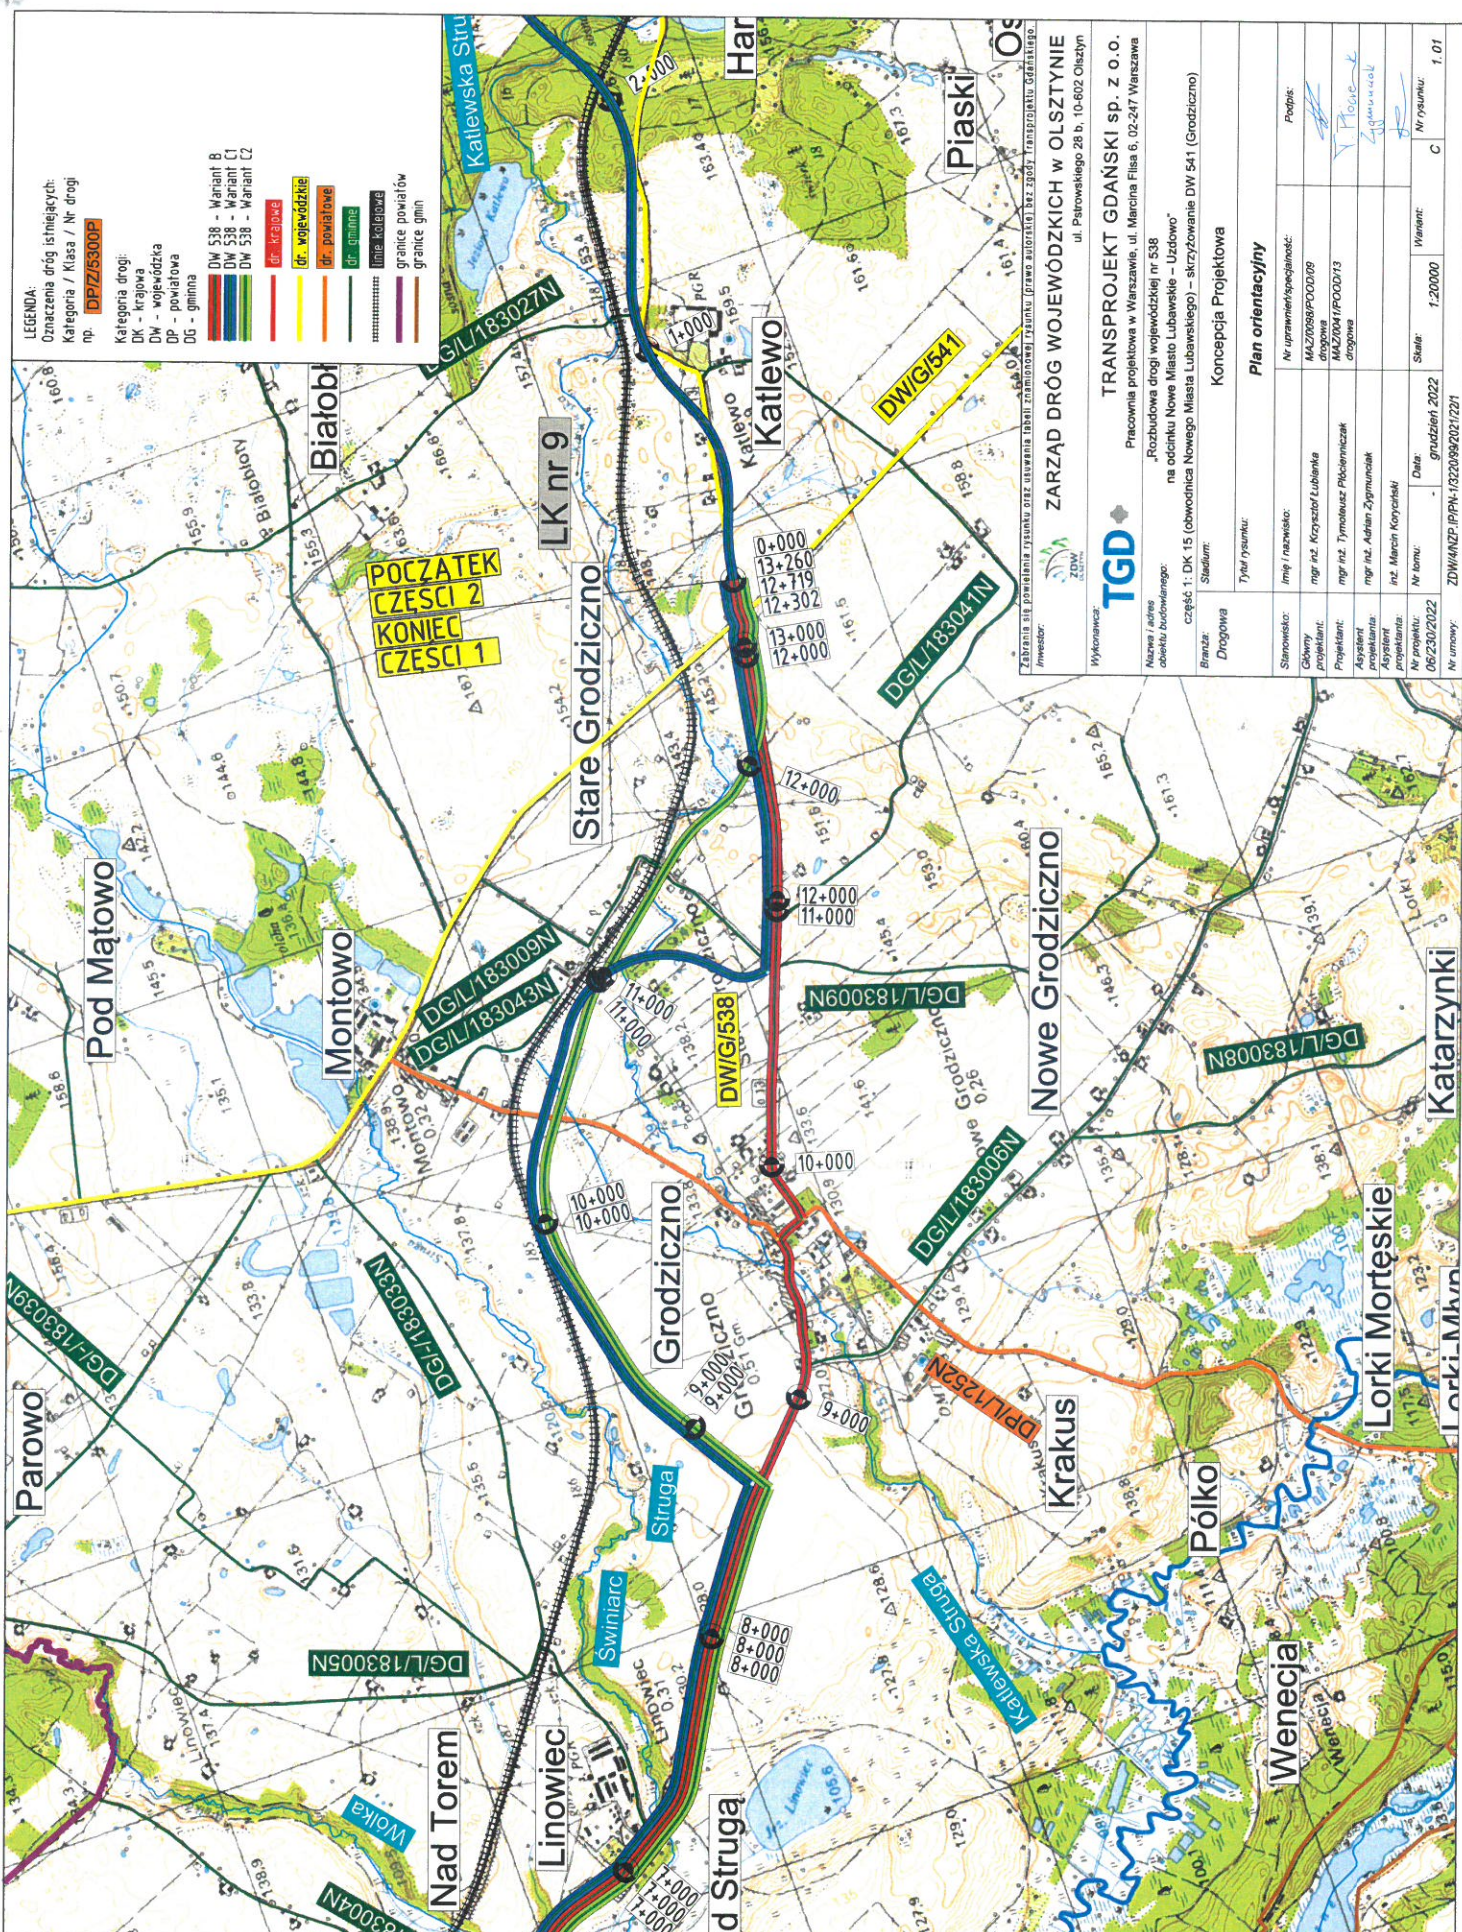

**LEGENDA:**  
 Oznaczenia dróg istniejących:  
 Kategoria / Klasa / Nr drogi  
 np. **DP7/5300P**  
 Kategoria drogi:  
 DK - krajowa  
 DW - wojewódzka  
 DP - powiatowa  
 DG - gminna  
 DW 538 - Wariant B  
 DW 538 - Wariant C1  
 DW 538 - Wariant C2  
 dr. - D-0-0-0  
 dr. wojewódzkie  
 dr. powiatowe  
 dr. gminne  
 linia kolejowa  
 granice powiatów  
 granice gmin

ZABUDOWA ILE POWIATOWA IZJAWIA ODE ULICZANIA IZJAWIA (PRZYKŁAD) BEZ ZŁOŻY, TRANSPORTU IZJAWIA IZJAWIA

**ZARZĄD DRÓG WOJEWÓDZKICH W OLSZTYNIE**  
 ul. Patrowskiego 28 b, 10-602 Olsztyn

**TGD**  
 Pracownia projektowa w Warszawie, ul. Marcina Flisa 6, 02-247 Warszawa  
 "Rozbudowa drogi wojewódzkiej nr 538  
 na odcinku Nowe Miasto Lubawskie - Uzdowo"  
 część 1: DK 15 (obwodnica Nowego Miasta Lubawskiego) - skrzyżowanie DW 541 (Grodziczno)

Investor:  
 Wykonawca:  
 Nazwa i adres obiektu budowlanego:  
 Branża:  
 Tytuł rysunku:  
 Skala:  
 Data:  
 Nr umowy:

Plan orientacyjny	
Nr uprawnień specjalności:	Podpis:
MAZ/0086/POC/009	
Nr uprawnień specjalności drogowych:	
MAZ/0086/POC/013	
Nr uprawnień specjalności architektonicznych:	
mgr inż. Tymoteusz Półkiewicz	
Nr uprawnień specjalności inżynierskich:	
mgr inż. Adam Zigmuntak	
Nr uprawnień specjalności inżynierskich:	
inż. Marcin Kopycki	
Nr projektu:	
06/230/2022	
Nr tomu:	
1:20000	
Data:	
grudzień 2022	
Nr rysunku:	
C	
Skala:	
1:20000	
Wariant:	
C	
Nr rysunku:	
1.01	

Koncepcja Projektowa